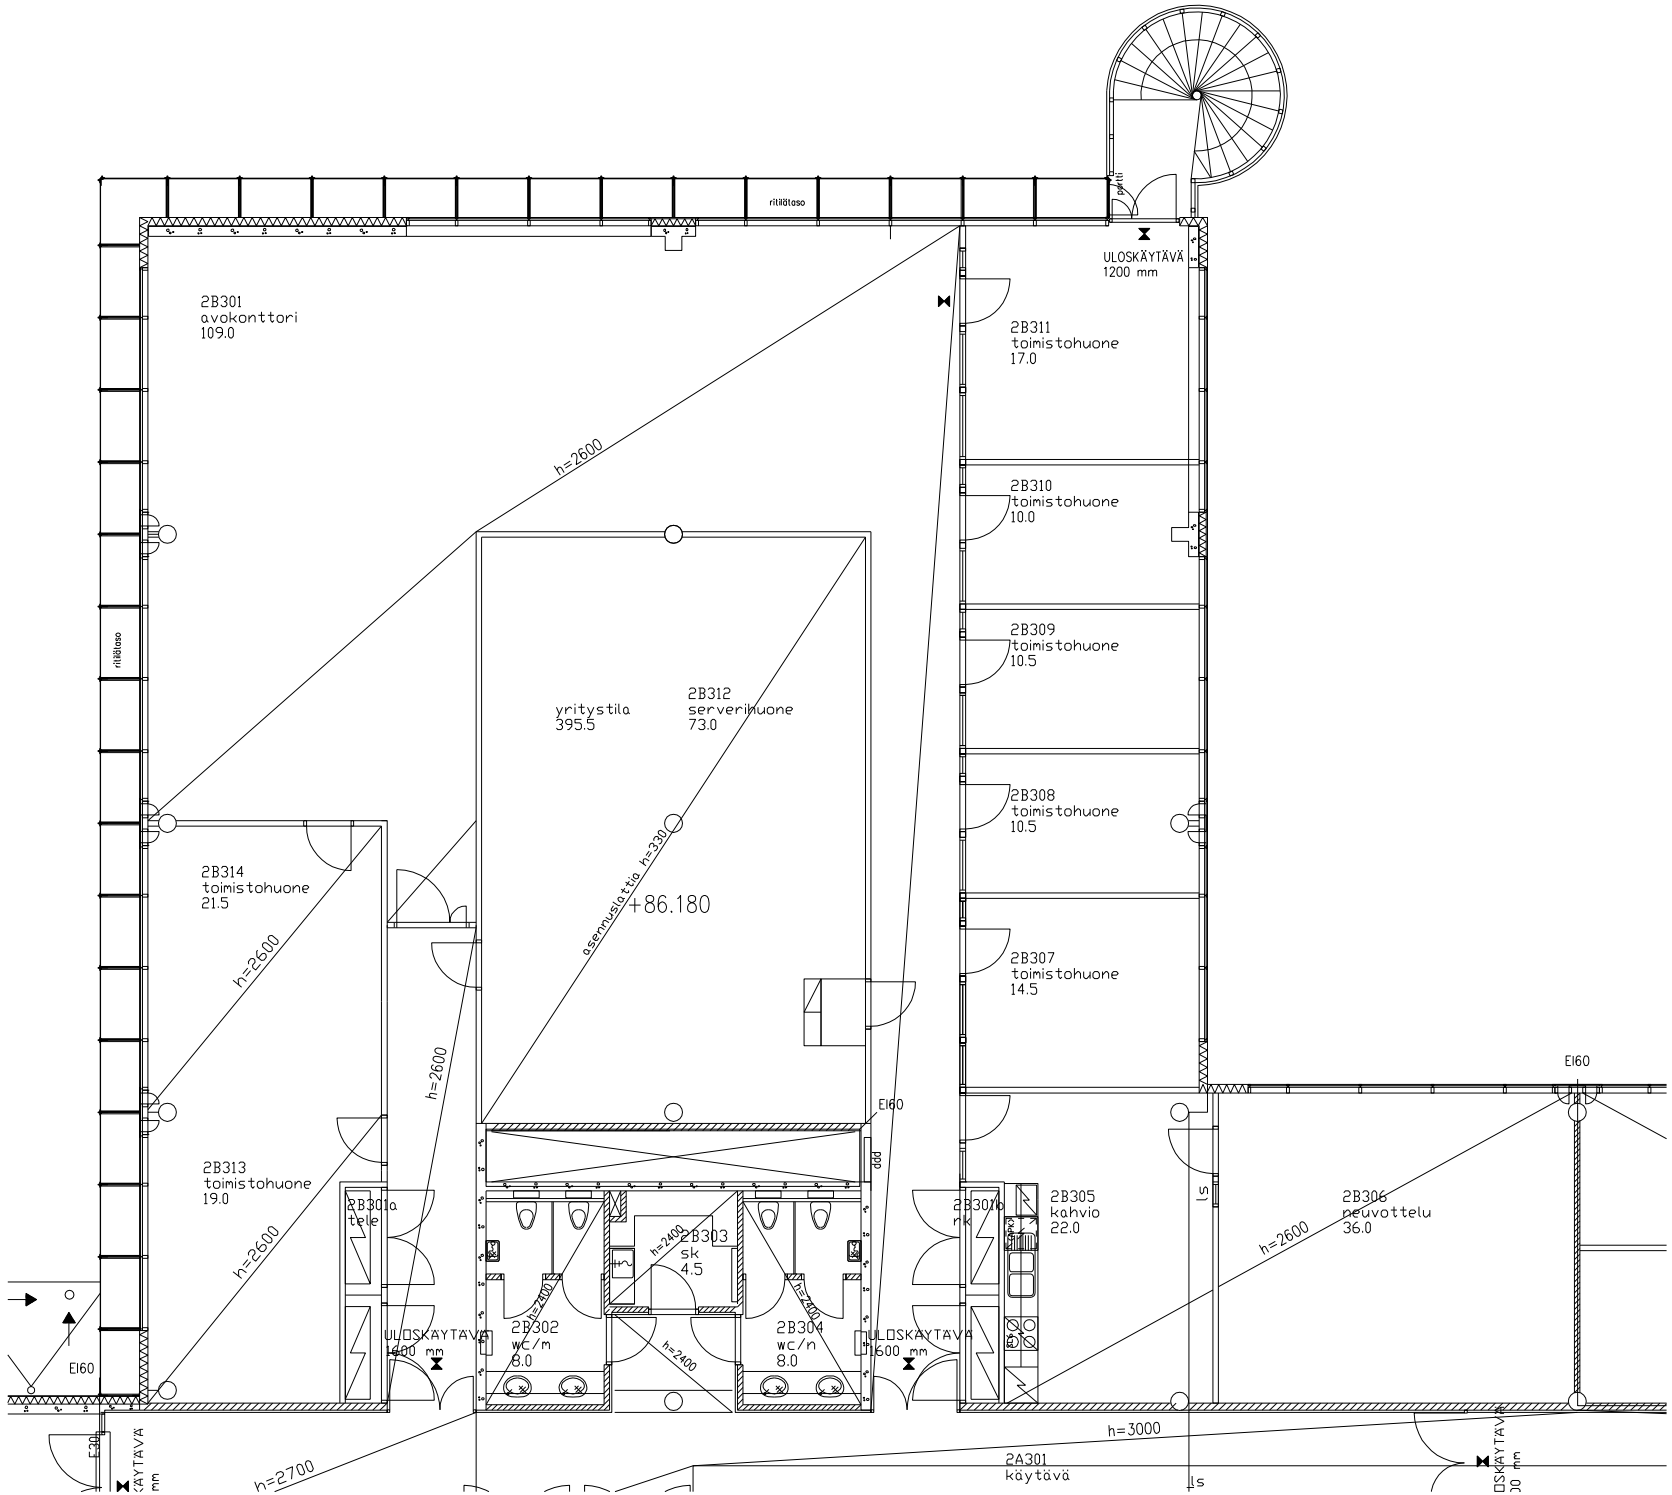

ritiläteso
ULOSKÄYTÄVÄ
1200 mm
2B301
avokonttori
109.0
2B311
toimistohuone
17.0
h=2600
2B310
toimistohuone
10.0
2B309
toimistohuone
10.5
yritystila
395.5
2B312
serverihuone
73.0
2B308
toimistohuone
10.5
asennuslattia h=330
+86.180
2B314
toimistohuone
21.5
2B307
toimistohuone
14.5
h=2600
h=2600
EI60
EI60
2B313
toimistohuone
19.0
2B301a
tele
2B303
sk
4.5
2B301b
rk
2B305
kahvio
22.0
2B306
neuvottelu
36.0
h=2600
h=2600
h=2400
h=2400
h=2400
h=2400
2B302
wc/m
8.0
2B304
wc/n
8.0
ULOSKÄYTÄVÄ
1600 mm
ULOSKÄYTÄVÄ
1600 mm
EI60
h=3000
h=2700
2A301
käytävä