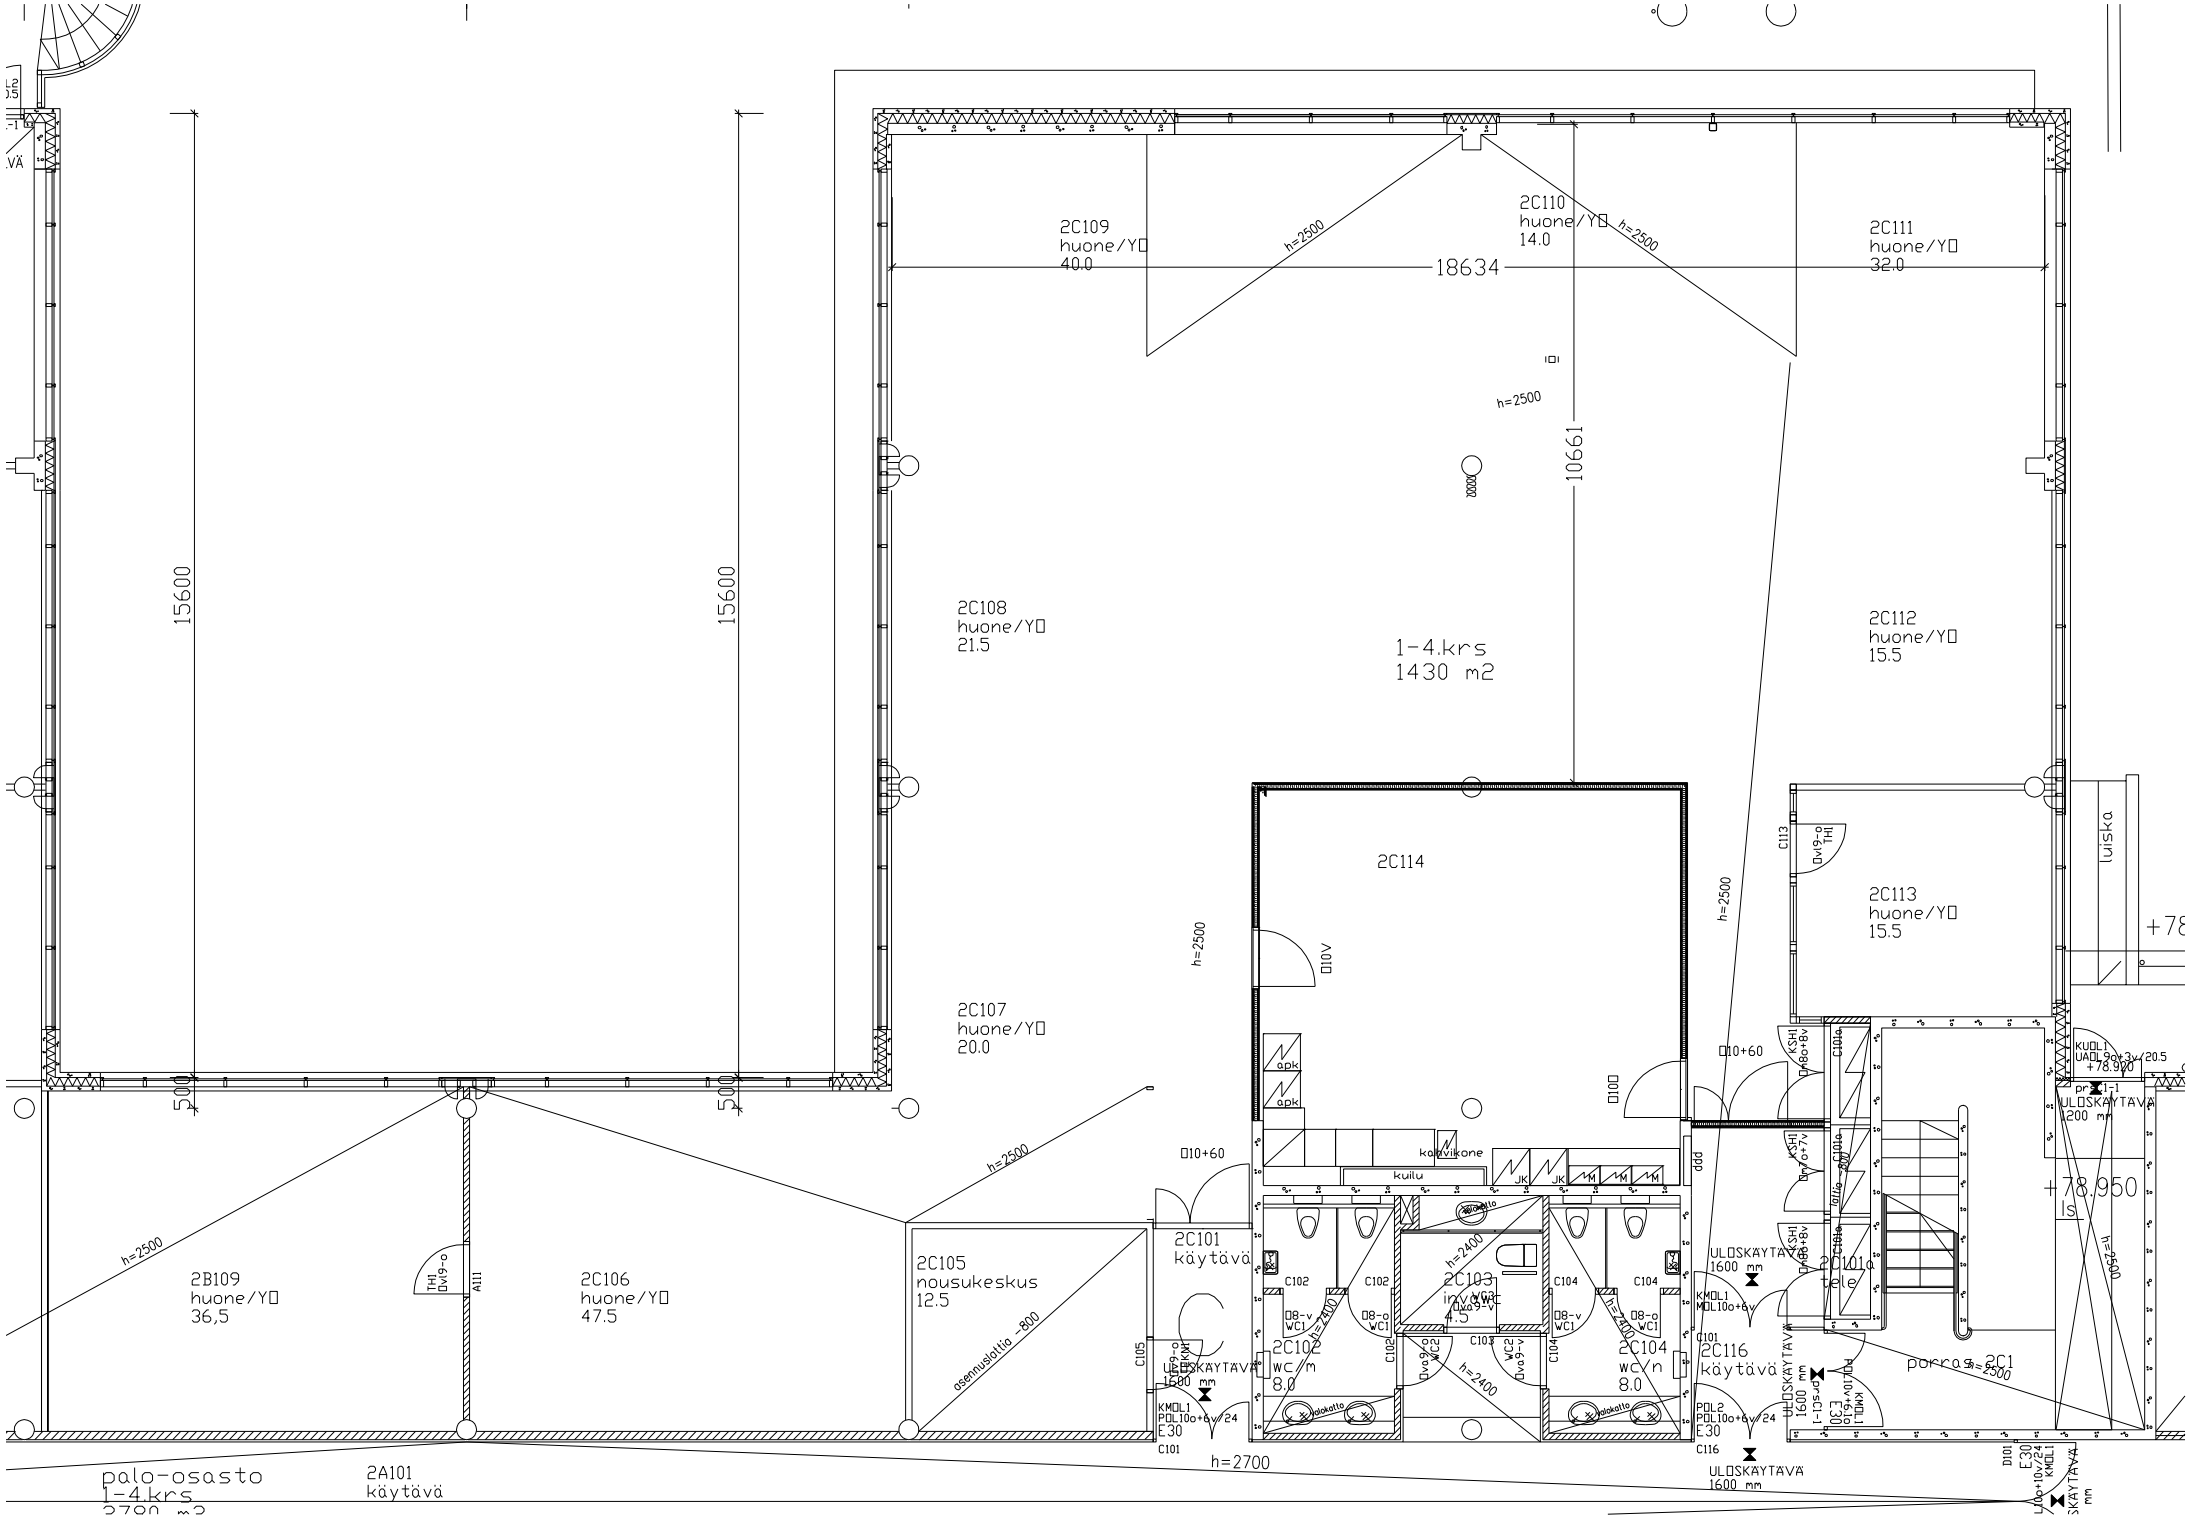
2C109
huone/YÖ
40.0
h=2500
18634
2C110
huone/YÖ
14.0
h=2500
2C111
huone/YÖ
32.0
h=2500
10661
15600
15600
2C108
huone/YÖ
21.5
1-4.krs
1430 m2
2C112
huone/YÖ
15.5
2C114
2C113
huone/YÖ
15.5
luiska
+78.950
2C107
huone/YÖ
20.0
h=2500
D10V
D10+60
apk
apk
kaatovikone
kuilu
JK
JK
M
M
M
ddd
D10+60
KSH1
D8+8v
C113
Dv9-o
TH1
C103
KSH1
D8+7v
C101
KSH1
D8+8v
KUOL
UAOL3o+3v+20.5
+78.950
pr 1-1
ULOSKÄYTÄVÄ
1200 mm
2C101
käytävä
2C105
nousukeskus
12.5
osamuslattia -800
2B109
huone/YÖ
36,5
A1111
Dv9-o
TH1
2C106
huone/YÖ
47.5
h=2500
2C101a
tele
2C103
invawc
8.0
2C102
wc / m
8.0
2C104
wc/n
8.0
C102
C102
C104
C104
D8-v
WC1
D8-o
WC1
D8-v
WC1
D8-o
WC1
h=2400
h=2400
h=2400
h=2400
WC2
Dv9-o
WC2
Dv9-v
Dv9-o
WC2
Dv9-v
C105
C103
C104
Dv9-o
TH1
ULOSKÄYTÄVÄ
1600 mm
KMOL1
POL10o+6v/24
E30
C101
ULOSKÄYTÄVÄ
1600 mm
KMOL1
WOL10o+6v
C101
2C116
käytävä
POL2
POL10o+6v/24
E30
C116
ULOSKÄYTÄVÄ
1600 mm
porras 2C1
h=2500
ULOSKÄYTÄVÄ
1600 mm
KMOL1
POL10o+6v/24
E30
D101
h=2700
palo-osasto
1-4.krs
2780 m2
2A101
käytävä